


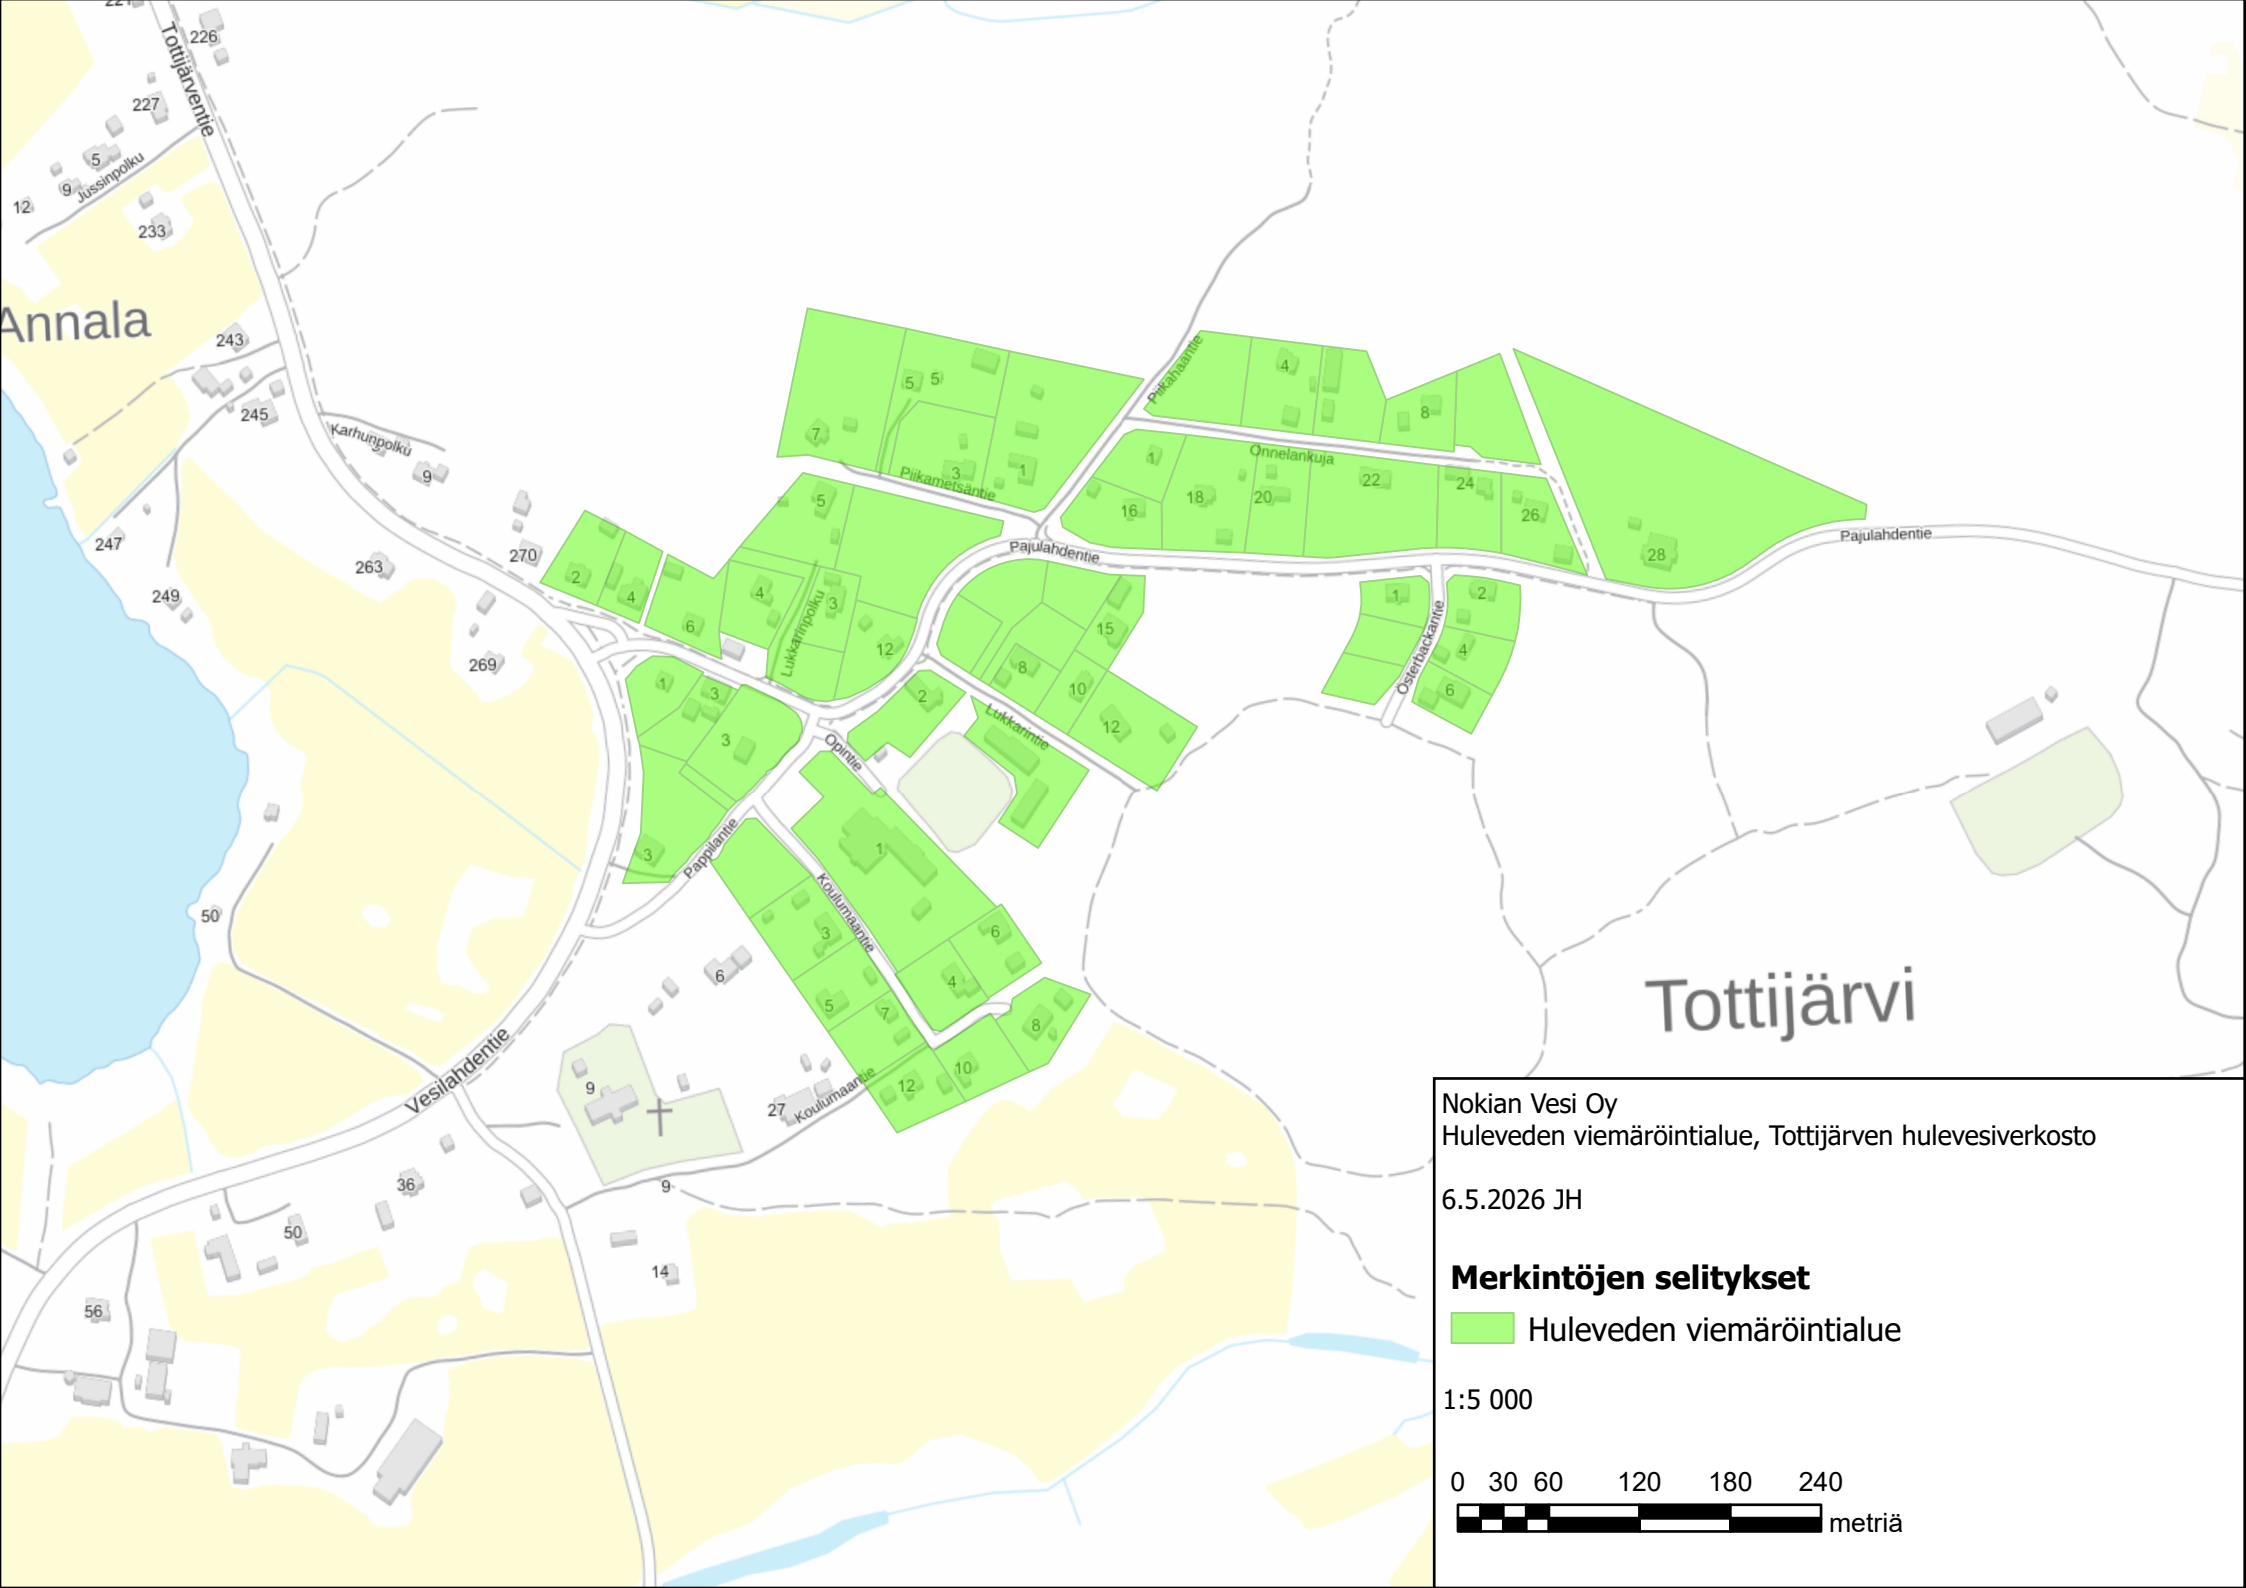

Nokian Vesi Oy
Huleveden viemäröintialue, Tottijärven hulevesiverkosto

6.5.2026 JH

Merkintöjen selitykset

Huleveden viemäröintialue

1:5 000

0 30 60 120 180 240
 metriä